



BIRGER JARLSGATAN 15  
 Våning 2 Tr  
 ca. 237 kvm

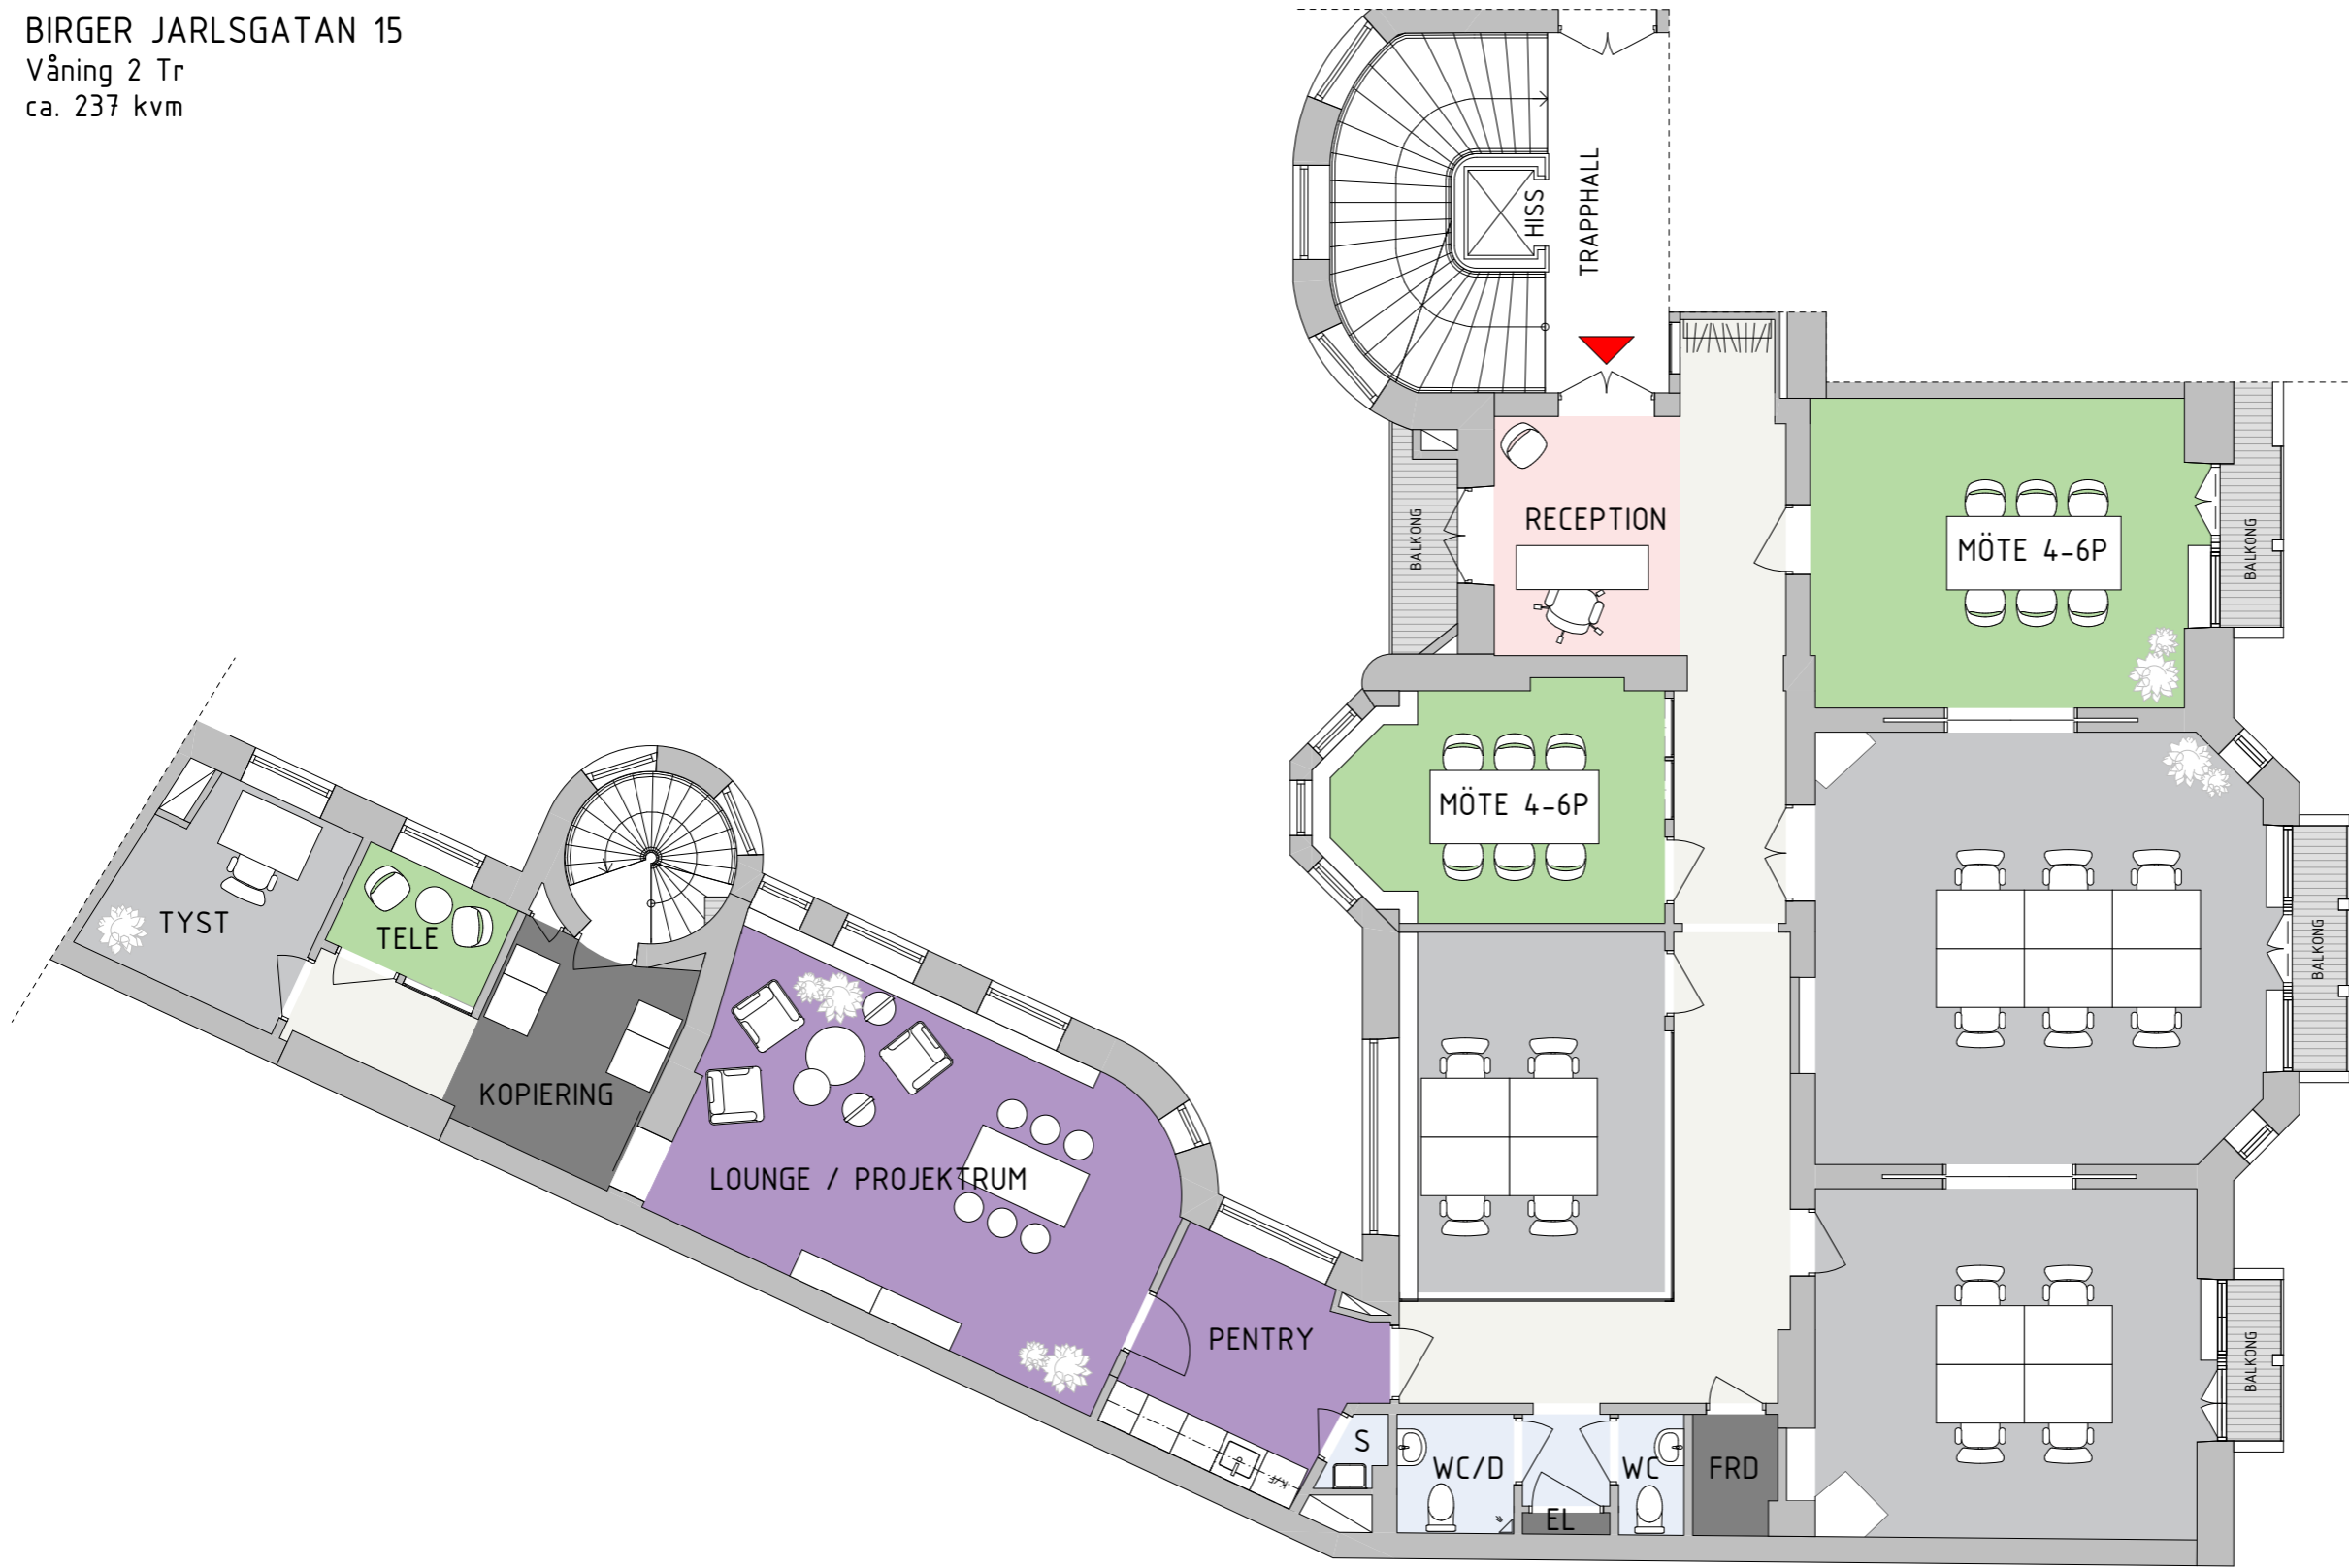

- TRAPPHUS
- VÄGGAR
- EXTERN YTA
- INTERN ÖPPEN YTA
- INTERN CELLKONTOR
- MÖTE INTERN YTA
- PENTRY/ LOUNGE YTA
- WC/RWC/STÄD
- FÖRRÅD/TEKNIK/ÖVRIGT
- BALKONG
- ENTRÉPIL
- 1200x800

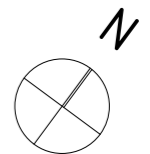

Kv. PUMPSTOCKEN 12  
 16 Arbetsplatser  
 SKALA 1:100 (A3)  
 DATUM: 2020-04-08

SKALA 1:100



HUFVUDSTADEN