


MÄSTER SAMUELSGATAN 1, 1tr
ca 131 kvm

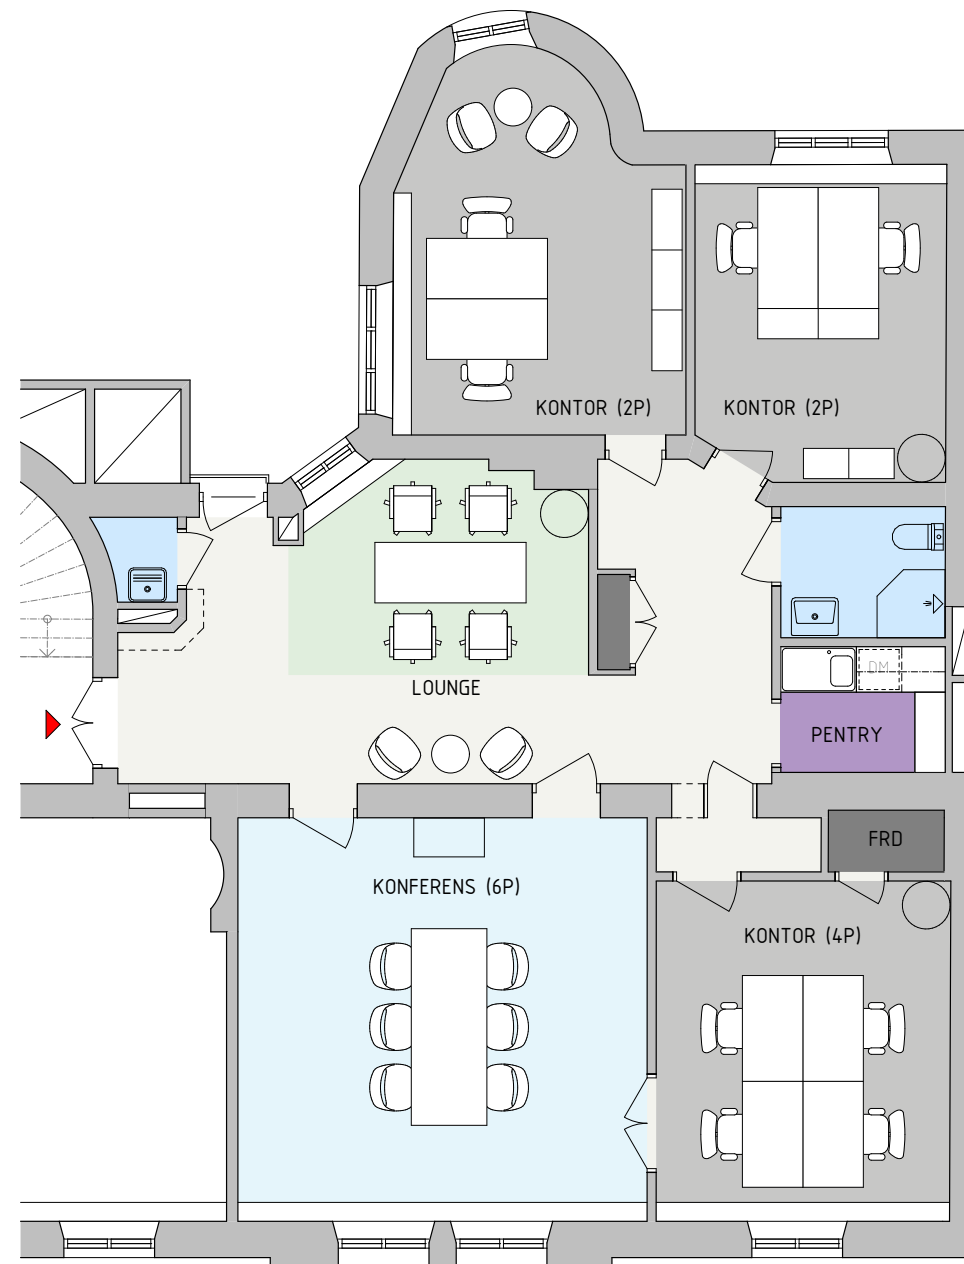

- PENTRY
- KONTOR
- MÖTESRUM INTERN
- WC/STÄD
- INTERNT YTA
- LOUNGE
- FÖRRÅD/TEKNIK
- ENTRÉPIL

MÄSTER SAMUELSGATAN



kv. RÄNNILEN 8
KONTOR - ALT. 2
8 ARBETSPLATSER
(4x BORD 1600x800, 4x BORD 1400x800)
Skala 1:100 (A3)
2018-08-29

StudioStockholm
Arkitektur