



SMÅLANDSGATAN 10
PLAN 4 tr
ca. 174 kvm

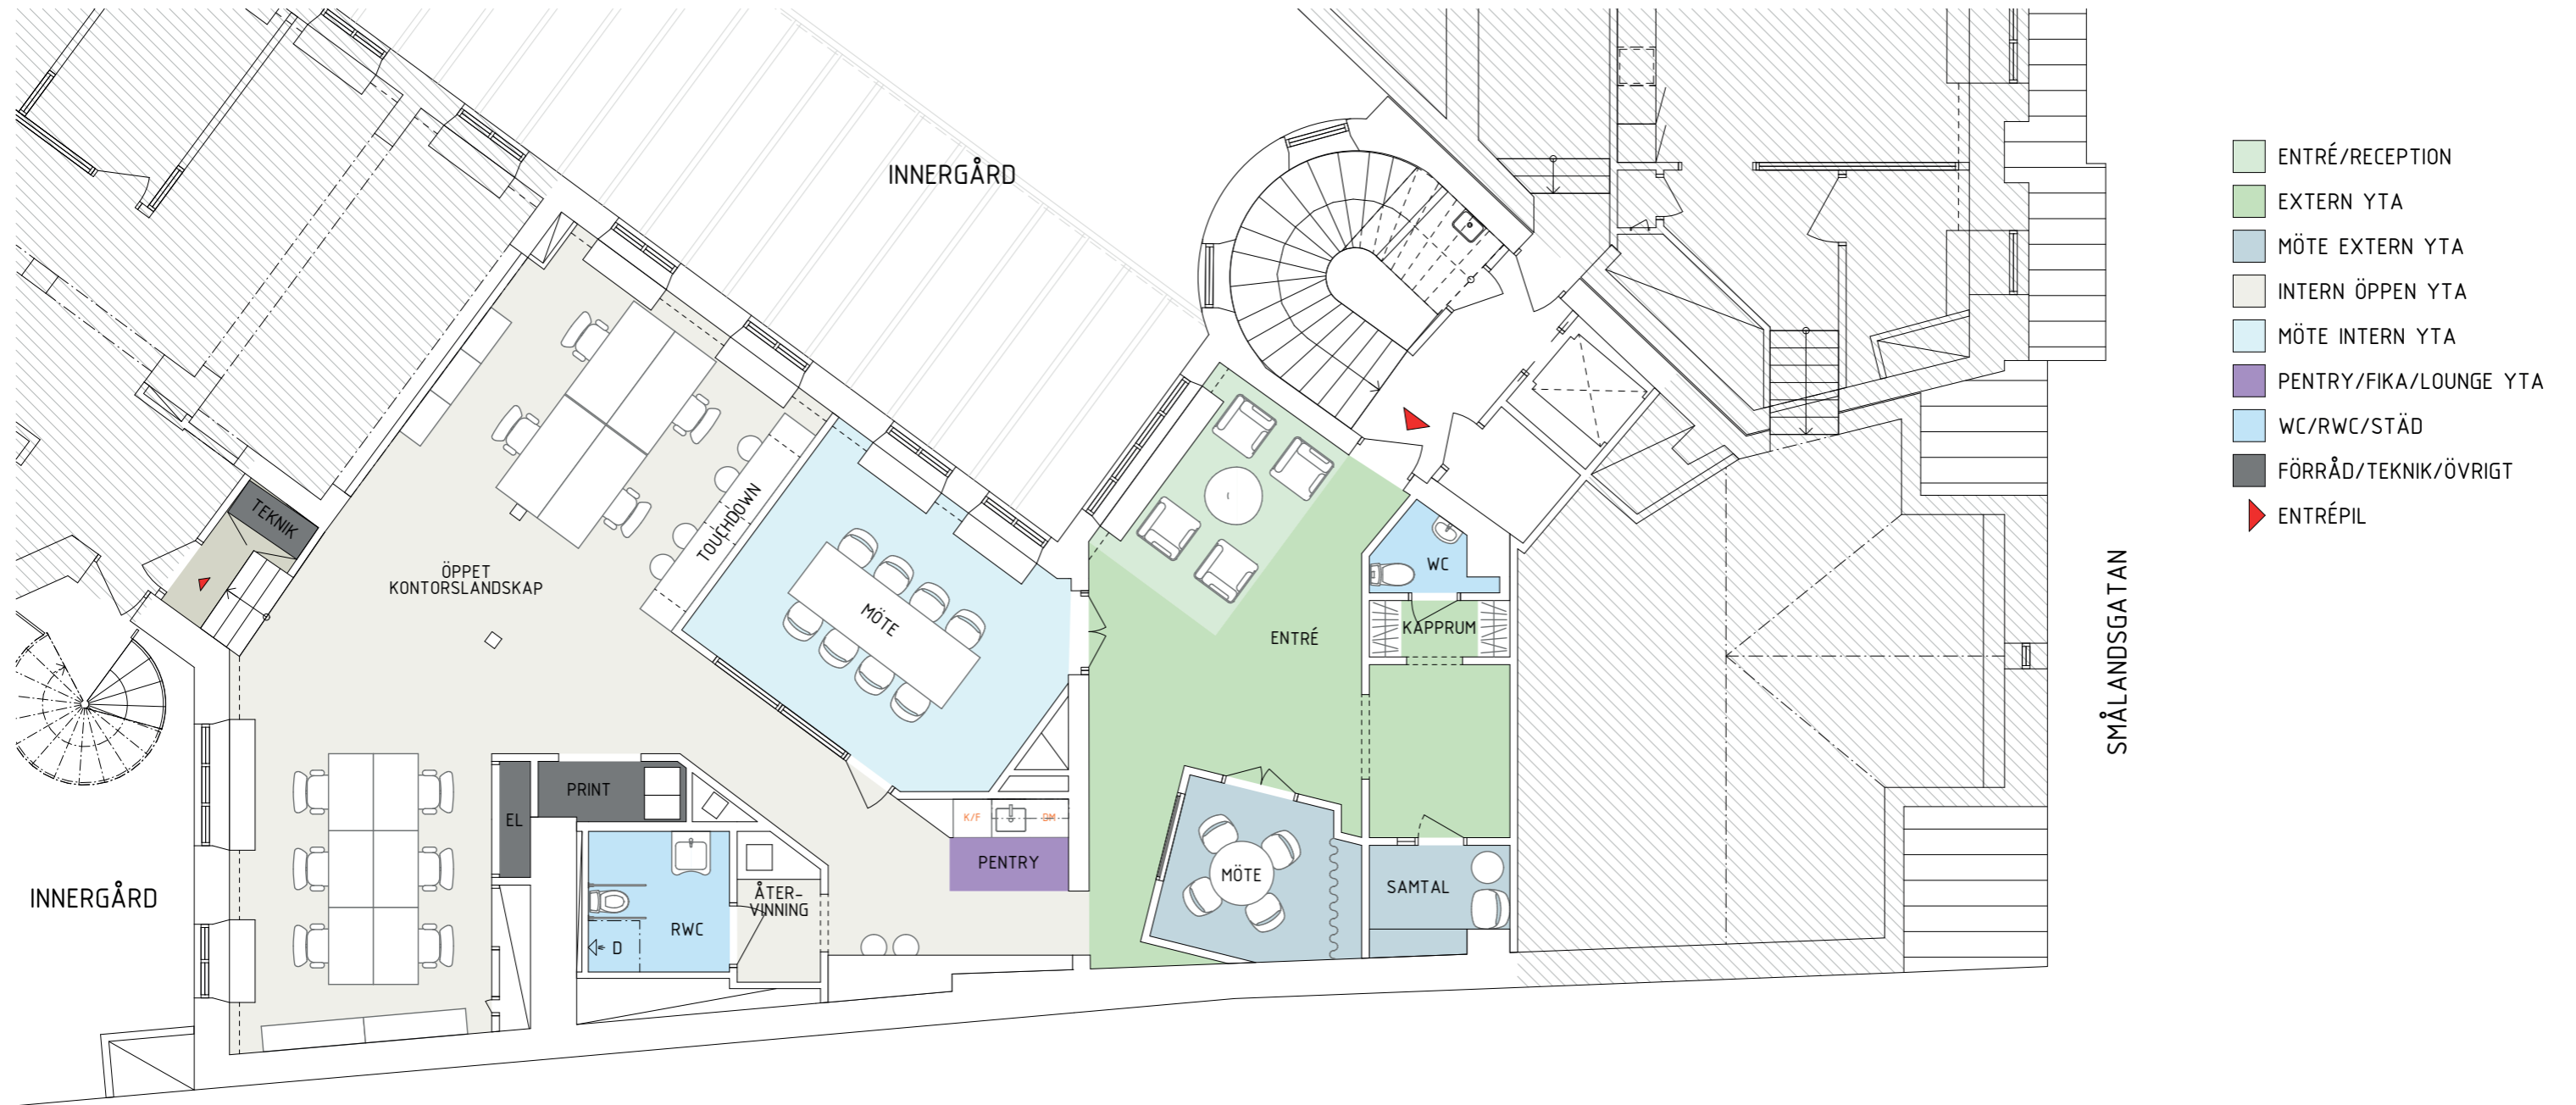

- ENTRÉ/RECEPTION
- EXTERN YTA
- MÖTE EXTERN YTA
- INTERN ÖPPEN YTA
- MÖTE INTERN YTA
- PENTRY/FIKA/LOUNGE YTA
- WC/RWC/STÄD
- FÖRRÅD/TEKNIK/ÖVRIGT
- ENTRÉPIL

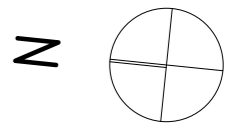

KV. RÄNNILEN, 18
KONTOR
10 ARBETSPLASTER
4 TOUCHDOWN
Skala 1:100 (A3)
2019-02-13



HUFVUDSTADEN