


SLUSSPLAN 9

Plan 2 Tr.

ca. 784 kvm

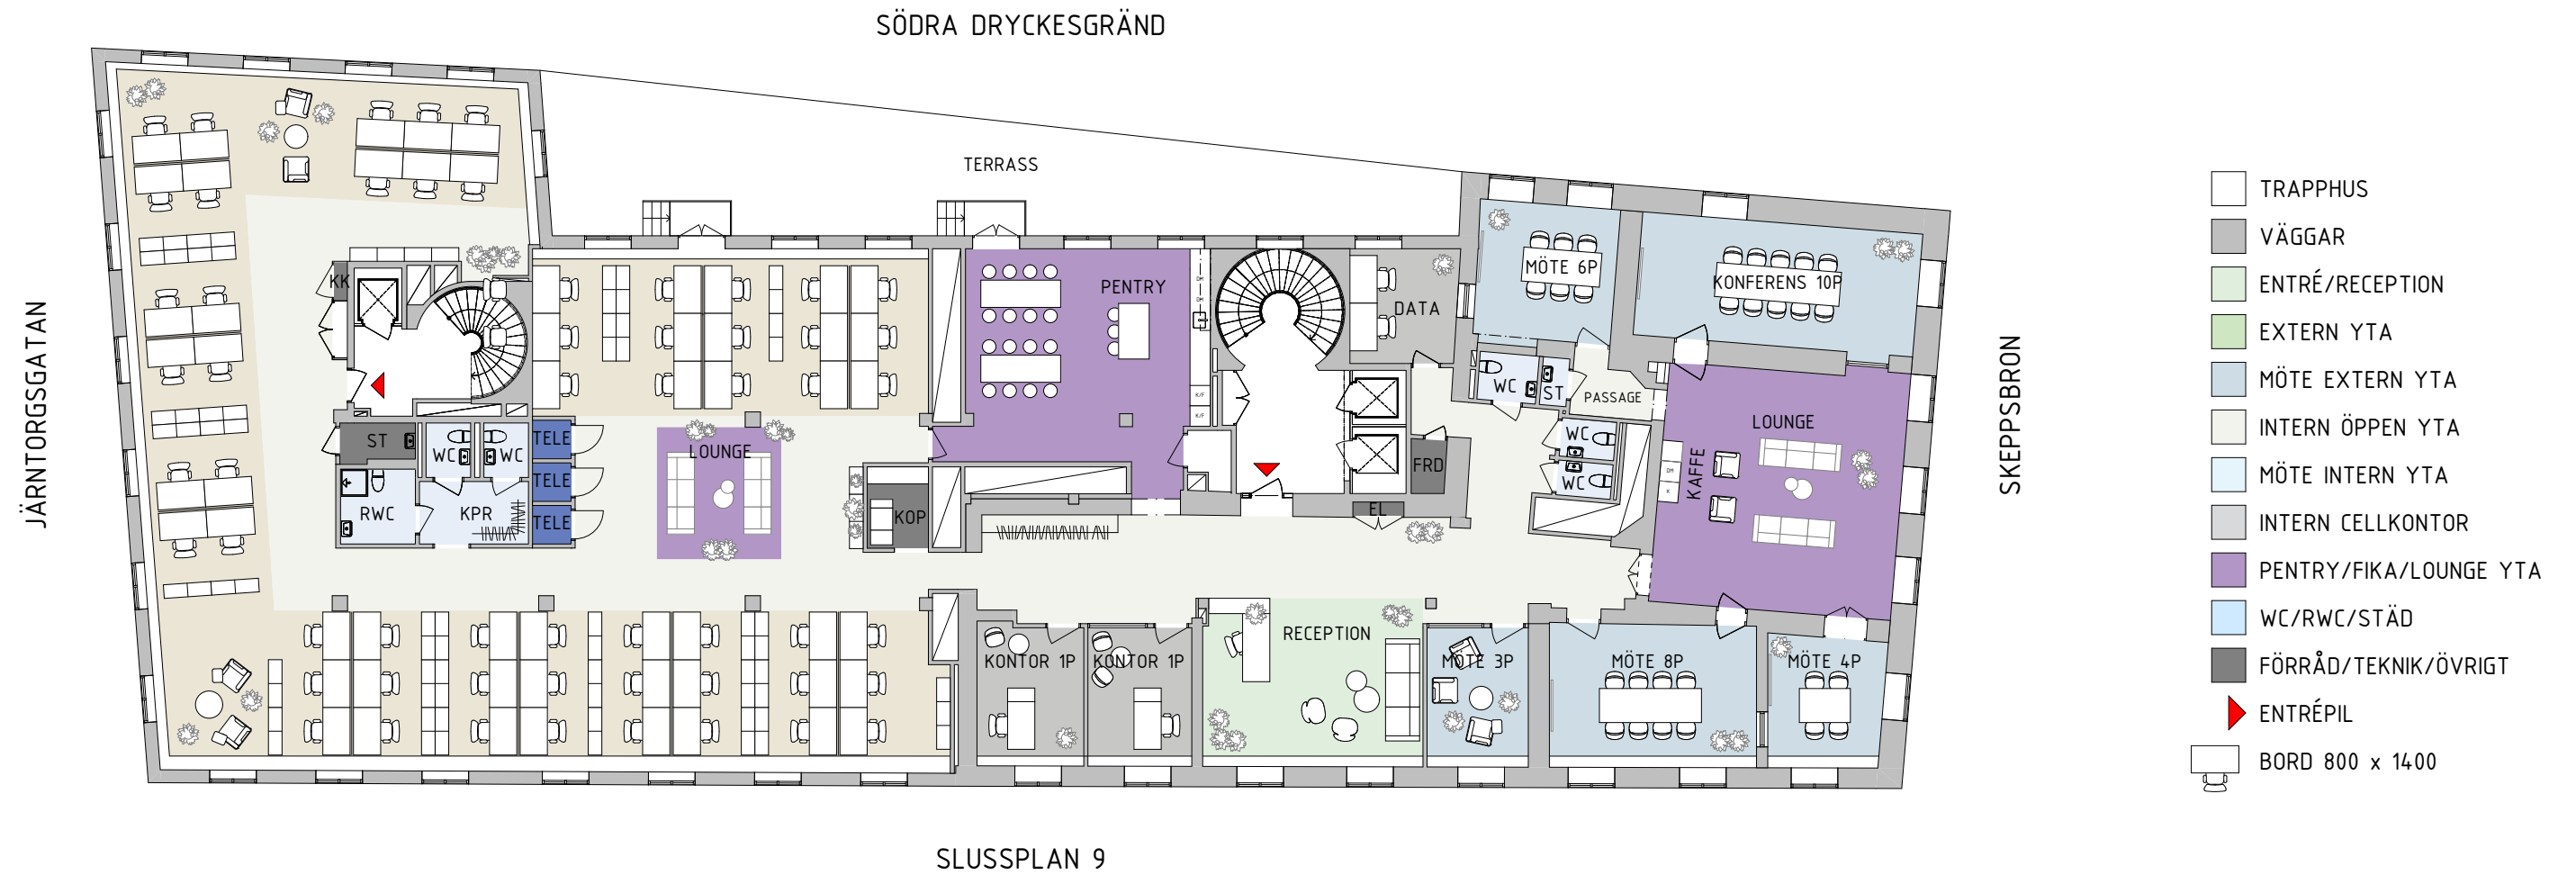


SLUSSPLAN 9

SKALA 1:200



Kv. ACHILLES 1
KONTOR SKISS
62 Arbetsplatser
Skala 1:200 (A3)
Datum: 2020-05-13

StudioStockholm
Arkitektur

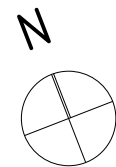

HUFVUDSTADEN