


KUNGSGATAN 42

Plan 6 Tr.

ca. 198 kvm

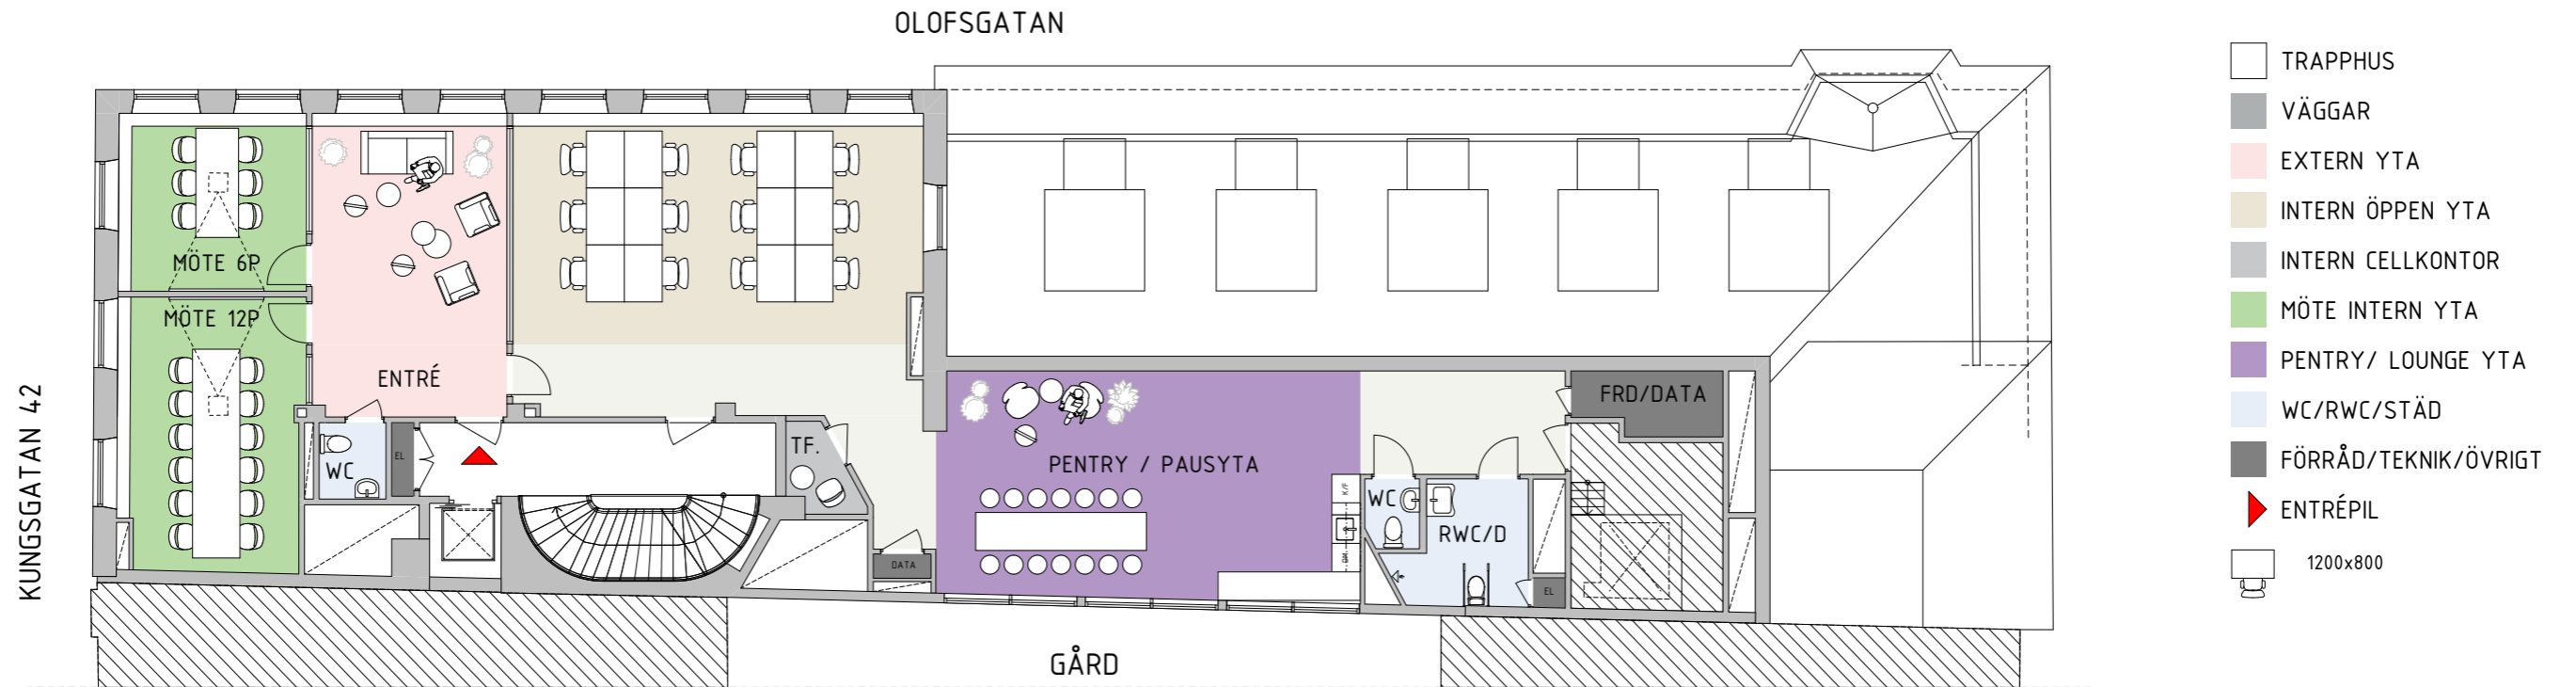

Kv. Hästhuvudet  
12 Arbetplatser  
Skala 1:100 (A3)  
DATUM: 20-02-12

HUFVUDSTADEN