


KUNGSGATAN 42

Våning 7 Tr

ca. 94 kvm

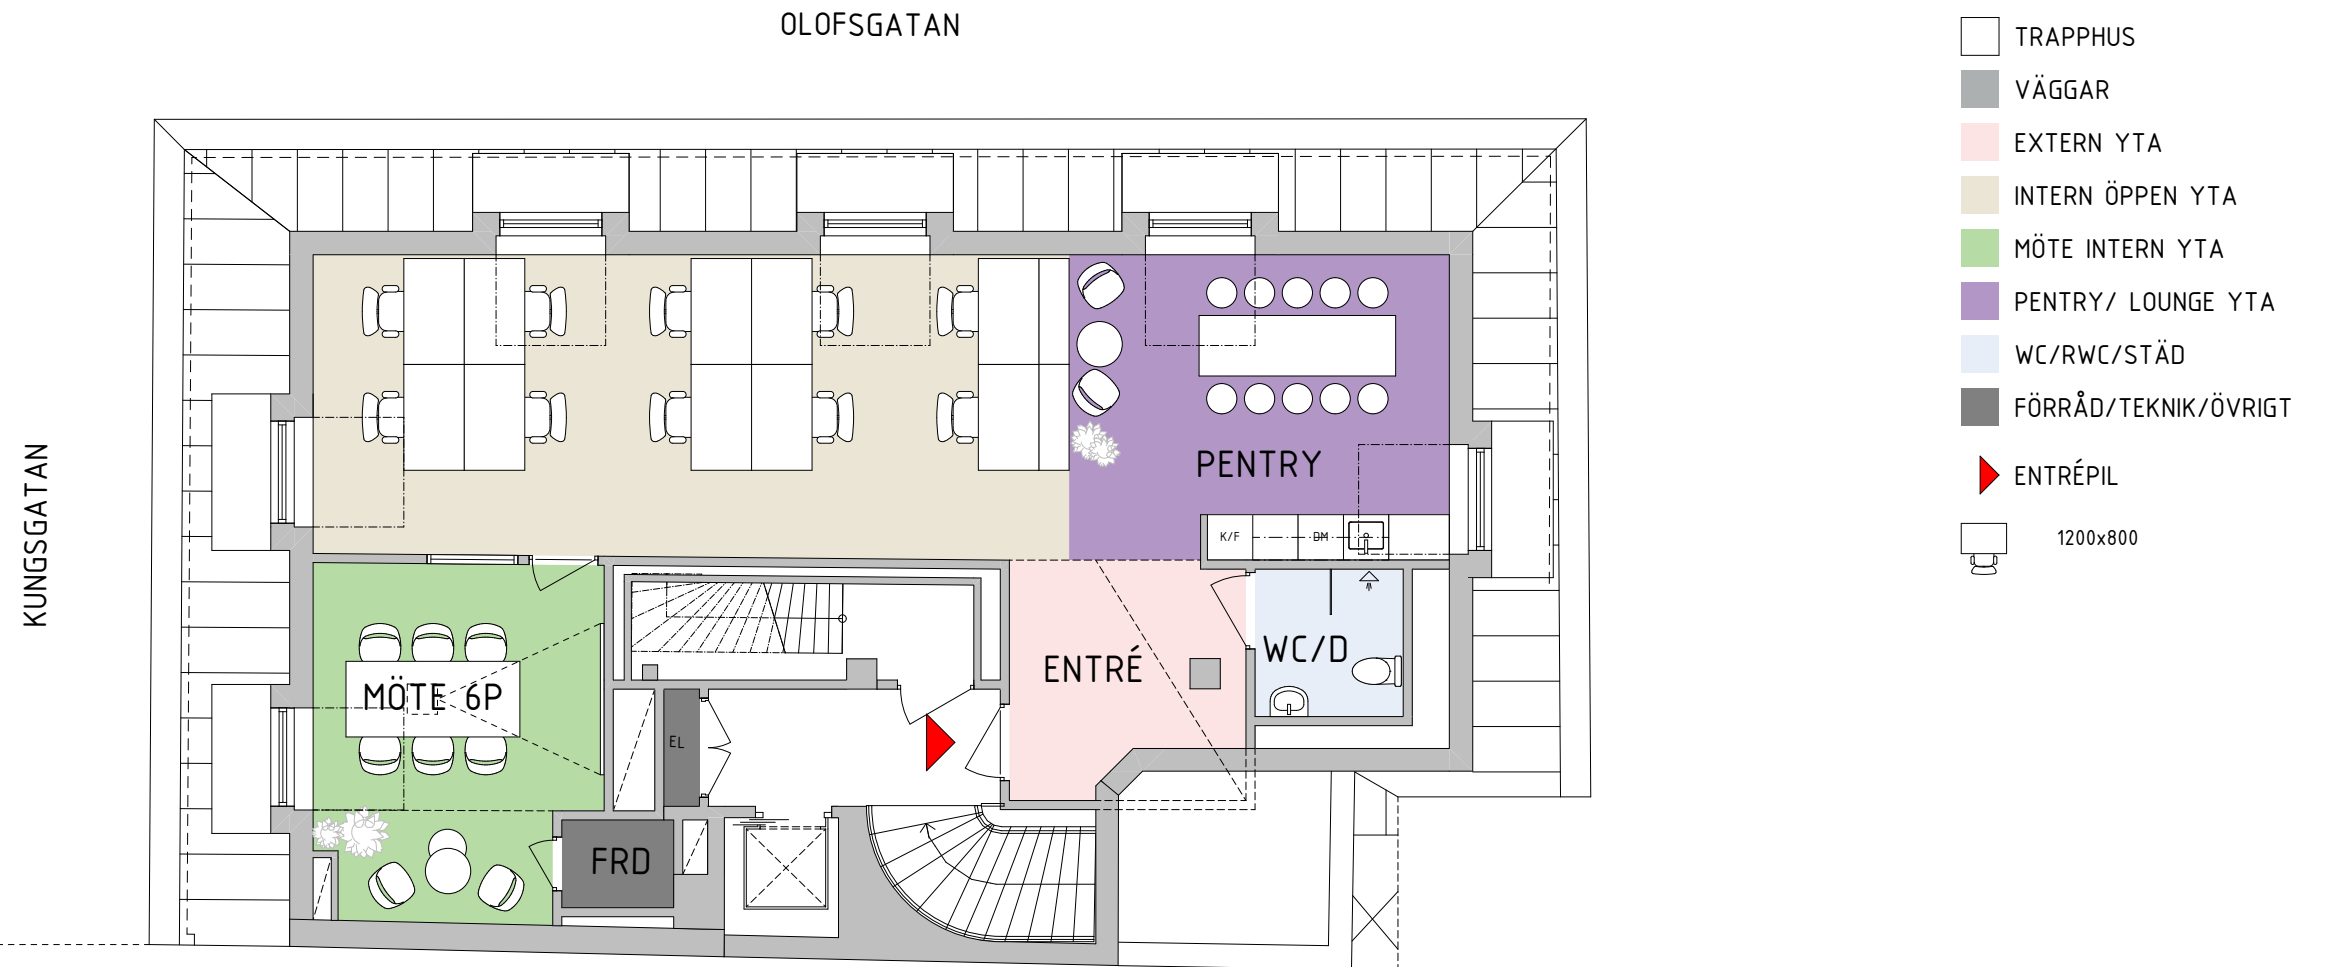


Kv. HÄSTHUVUDET 13

10 Arbetsplatser

SKALA 1:100 (A3)

DATUM: 2020-02-10

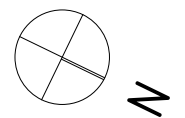

HUFVUDSTADEN