

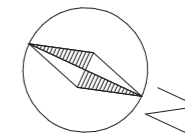


SVEAVÄGEN 21-23, 7TR
167 kvm

- PENTRY
- KONTOR
- WC/STÄD
- KORRIDOR
- ENTRÉ/RECEPTION
- FÖRRÅD/TEKNIK
- MÖTE
- ENTRÉPIL

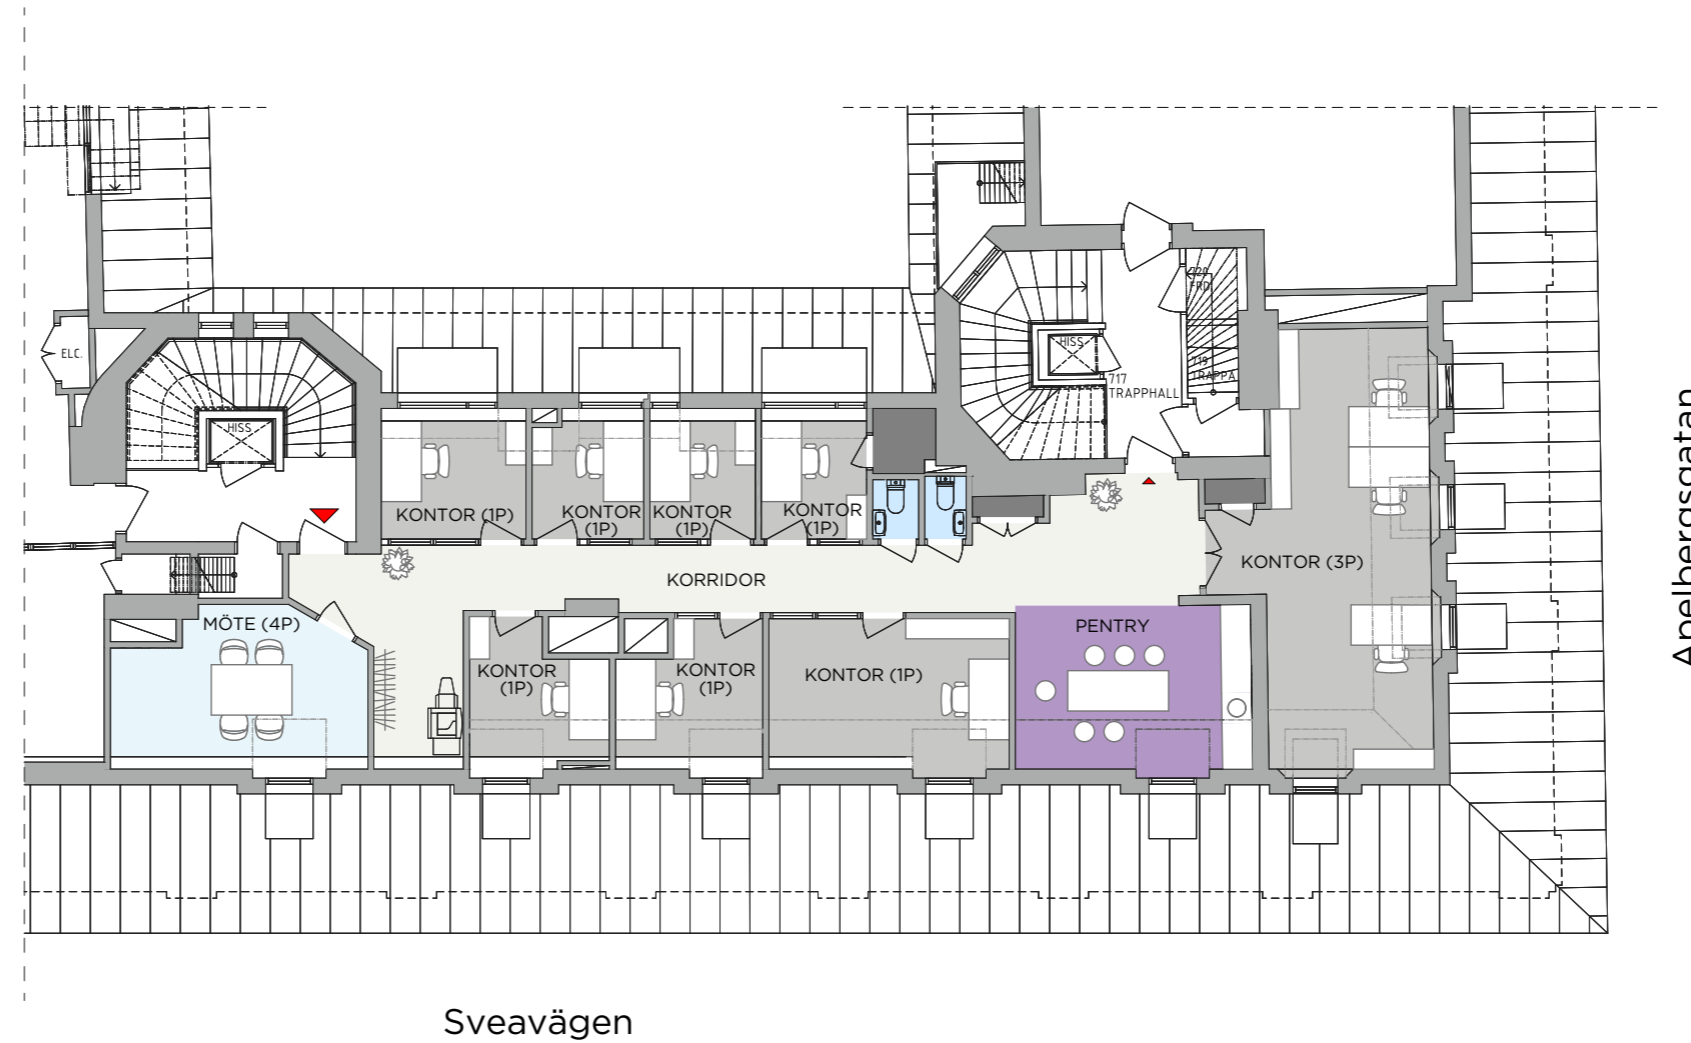

KV. HÄSTHUVUDET 13
KONTOR
10 ARBETSPLATSER
SKALA 1:150 A3

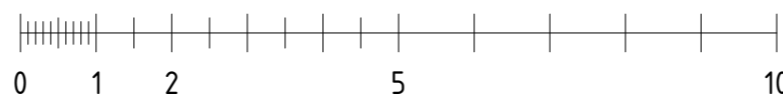

HUFVUDSTADEN